

in te graven infiltratiekragen

in lite Fish eye high




in lite Integrated



deel bestraat met vrijgekomen steenmateriaal

evt. t'inhuis Primex

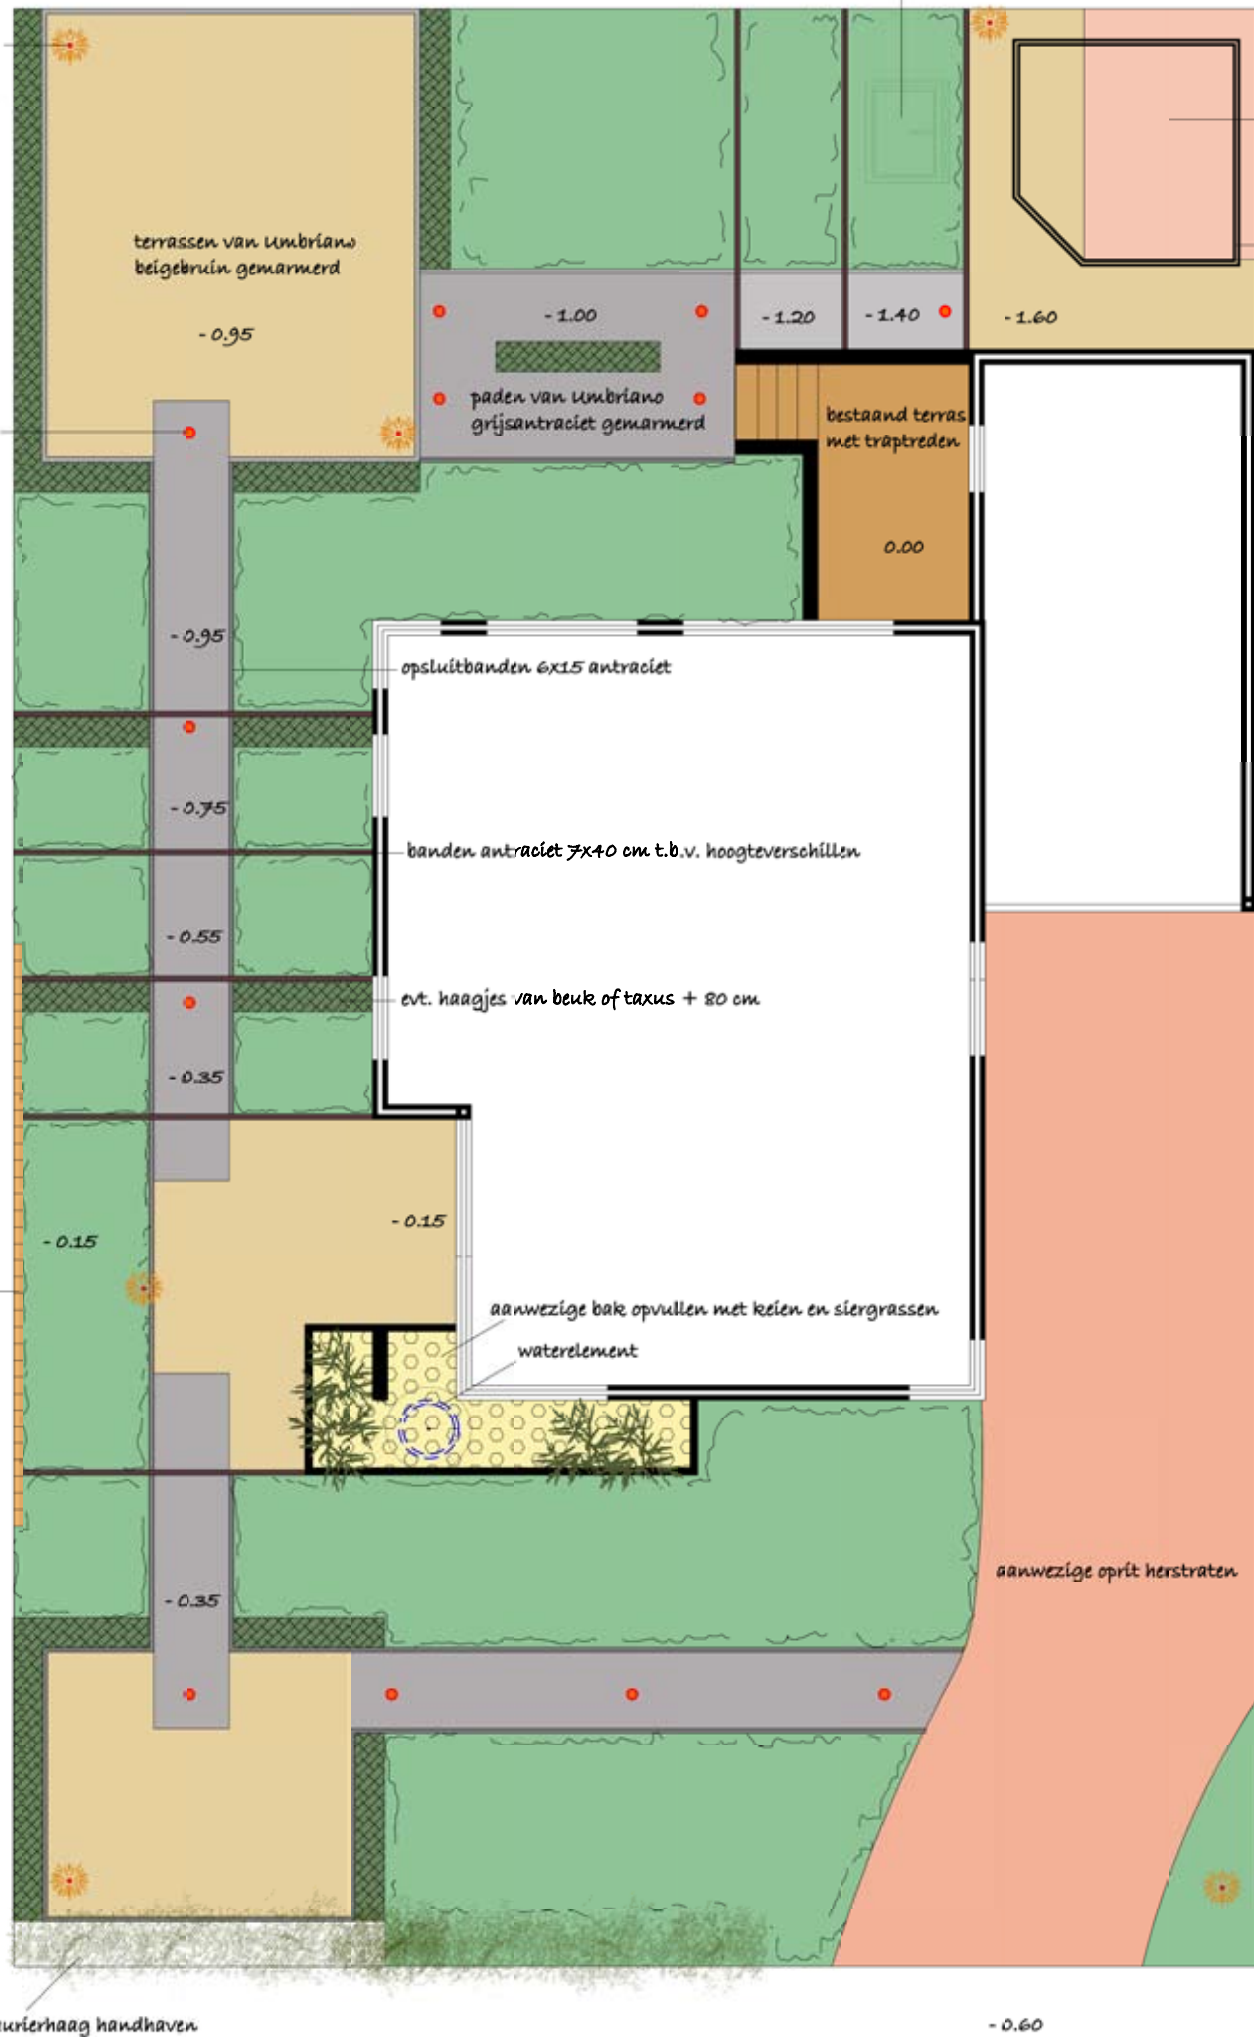

betreft:
locatie:
Datum:

schaal: 1:100

GROEN KEUR

SPIKER
voor al het werk in de tuin

