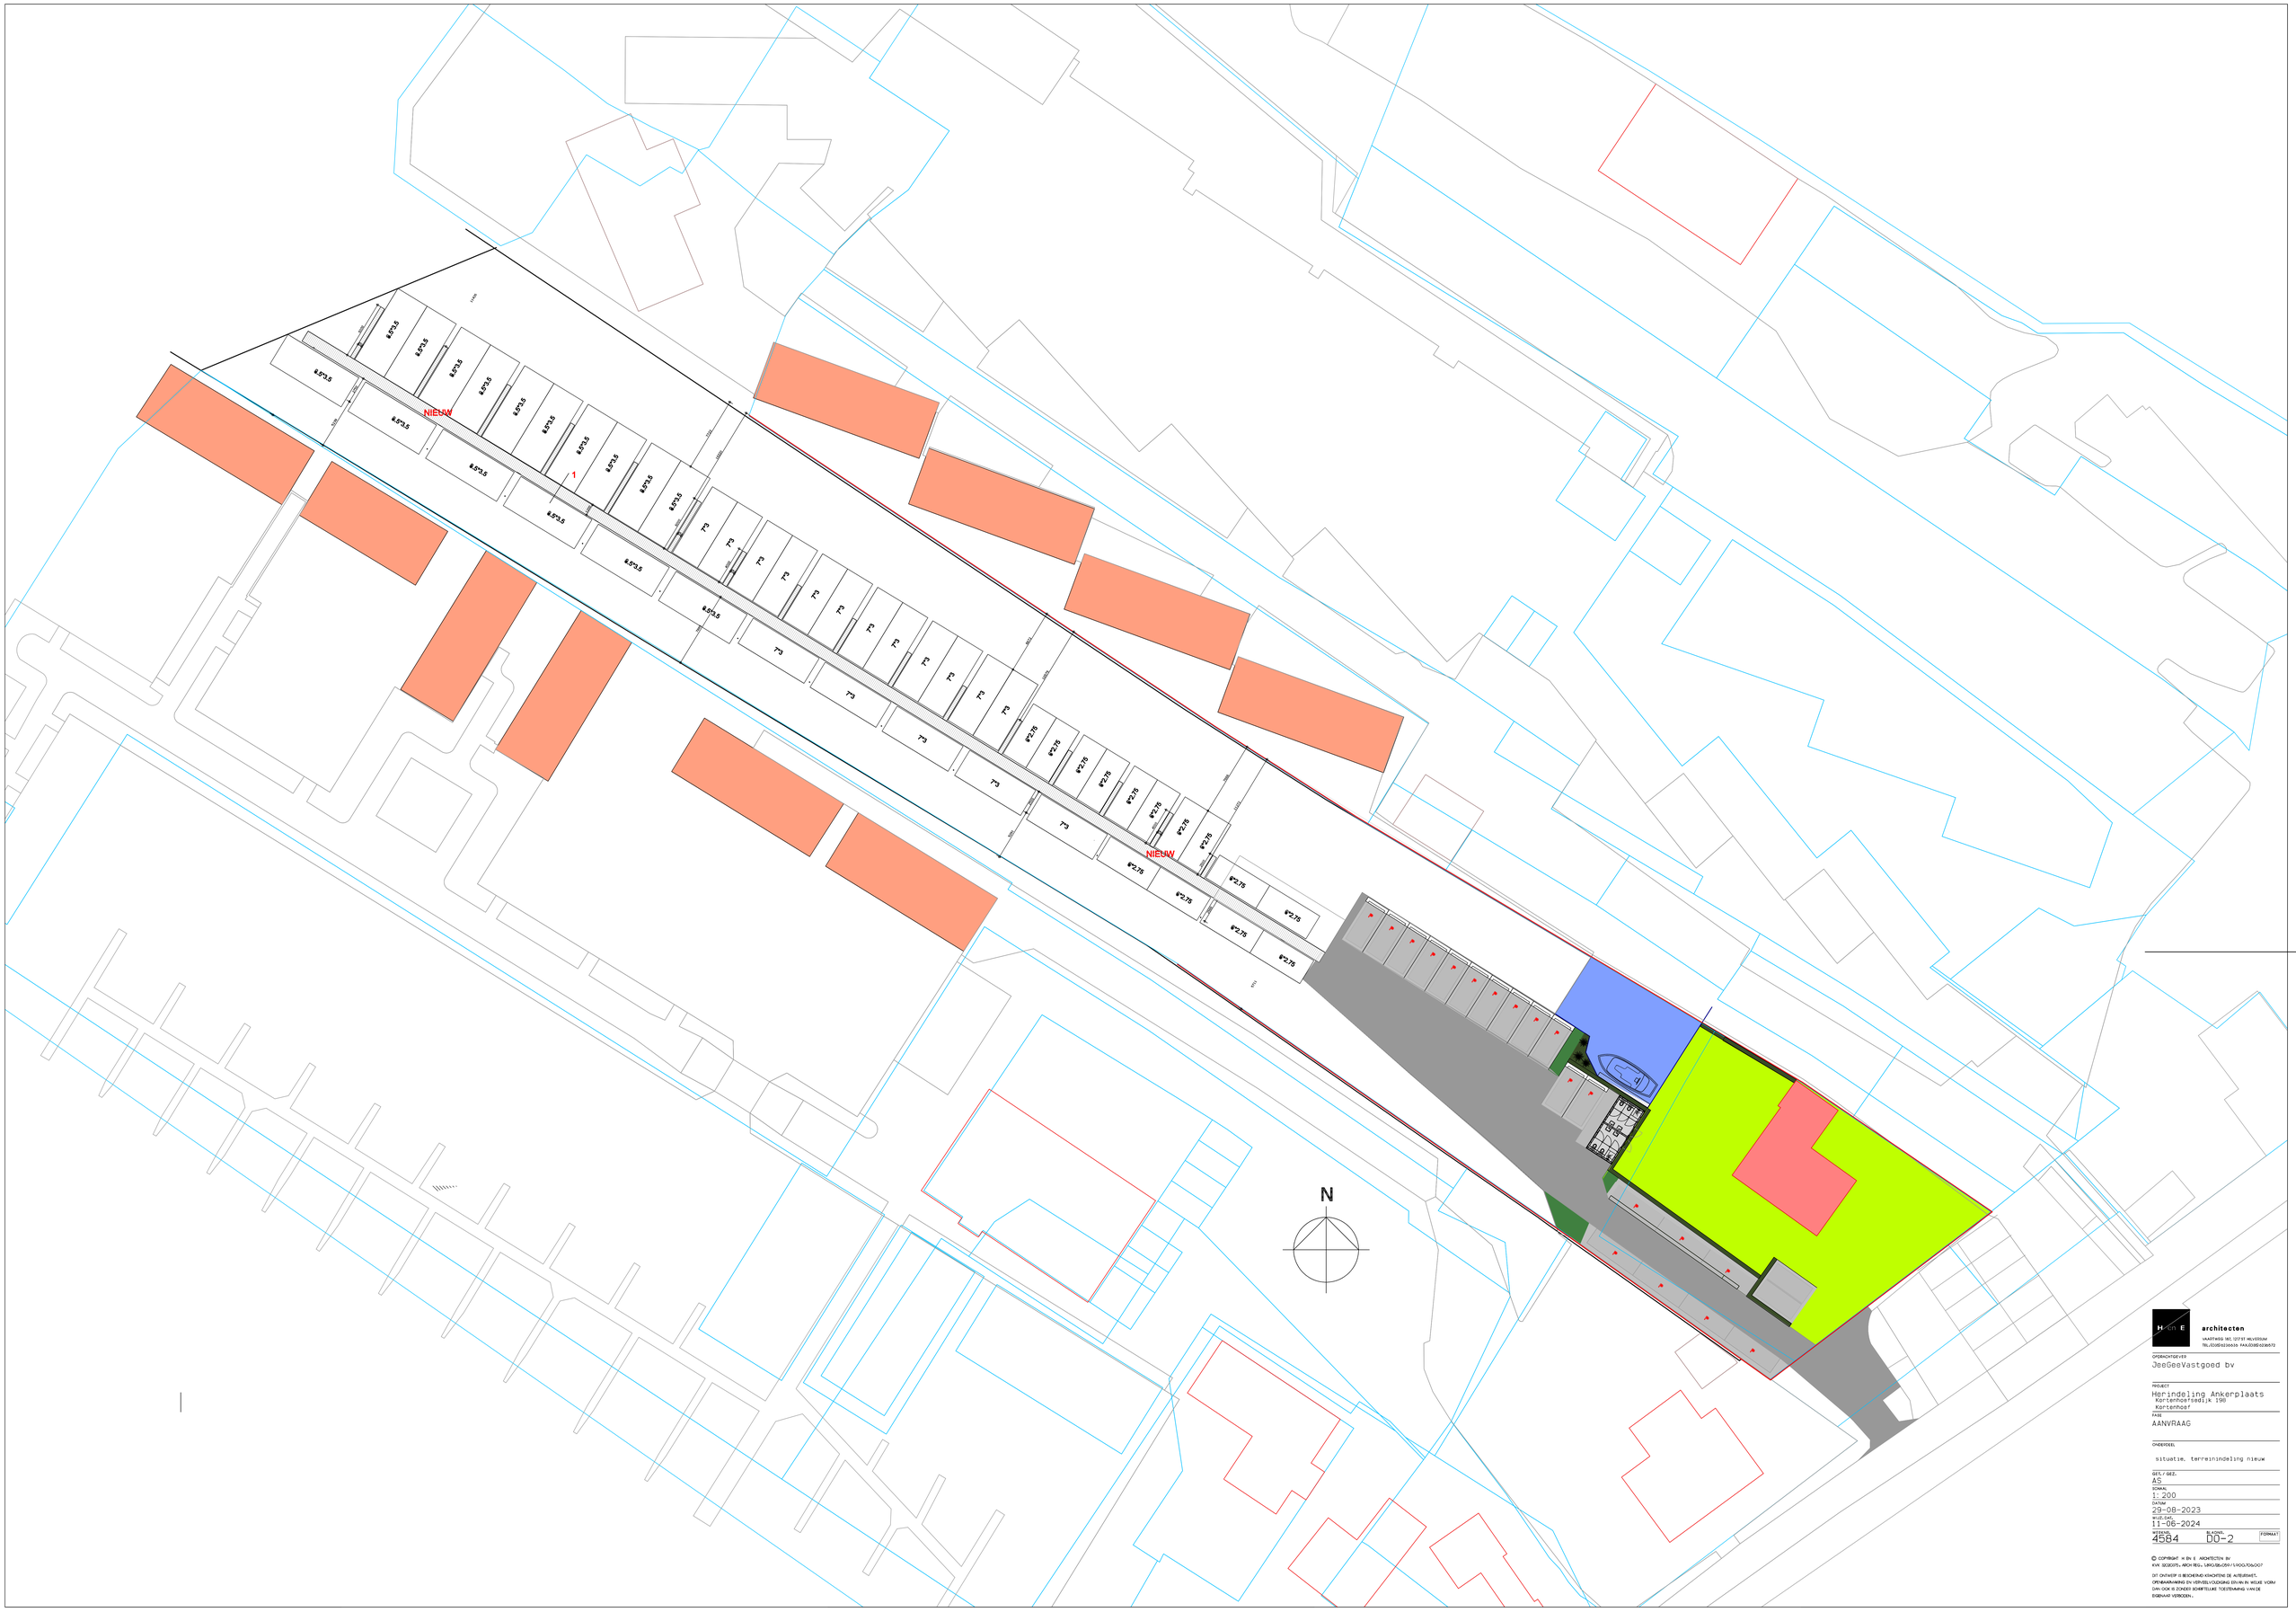

H en E architecten
VAARTWEG 101, 1217 ST HILVERSUM
TEL.(035)6236636 FAX.(035)6236672

OPDRACHTGEVER
JeeGeeVastgoed bv

PROJECT
Herindeling Ankerplaats
Kortenhoefsedijk 190
Kortenhoef

FASE
AANVRAAG

ONDERDEEL
situatie, terreinindeling nieuw

GET. / GEZ.
AS

SCHAAL
1: 200

DATUM
29-08-2023

WIJZ.DAT.
11-06-2024

WEEKNR.
4584

BLADNR.
DO-2

FORMAAT

© COPYRIGHT H EN E ARCHITECTEN BV
KVK 50320375, ARCH.REG. 1.890.186.059 / 1.900.706.007

DIT ONTWERP IS BESCHERMD KRACHTENS DE AUTEURSWET.
OPENBAARMAKING EN VERVEELVOUDIGING ERVAN IN WELKE VORM DAN OOK IS ZONDER SCHRIFTELIJKE TOESTEMMING VAN DE EIGENAAR VERBODEN.