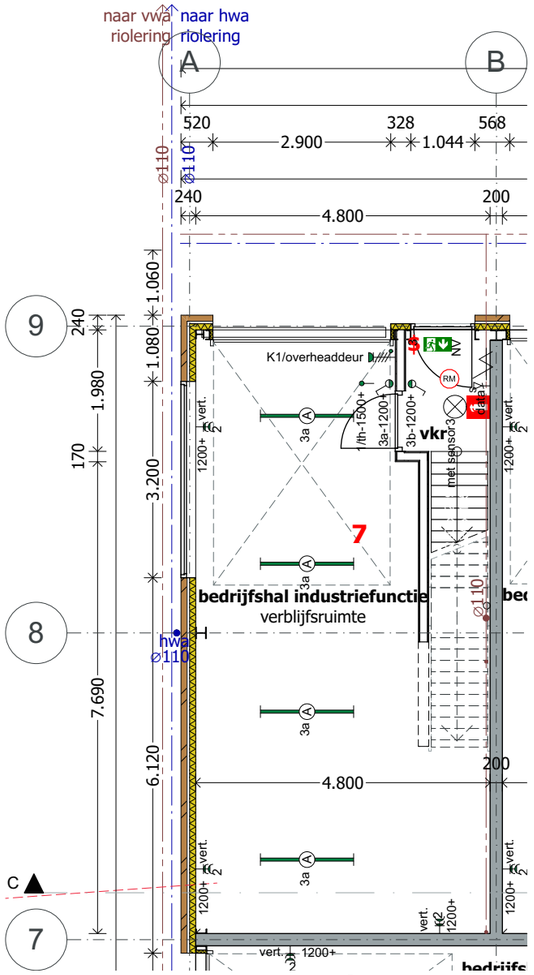

Begane grond

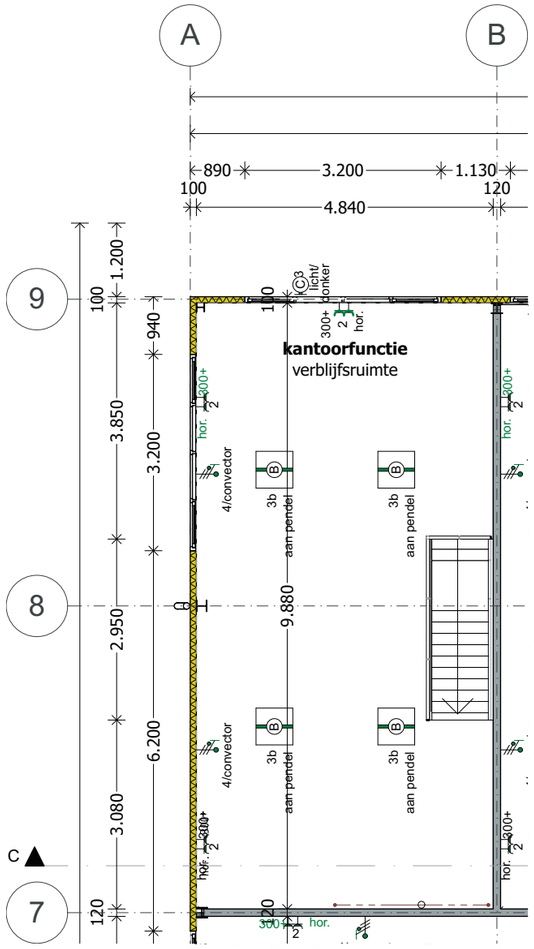

1e verdieping

Voorgevel

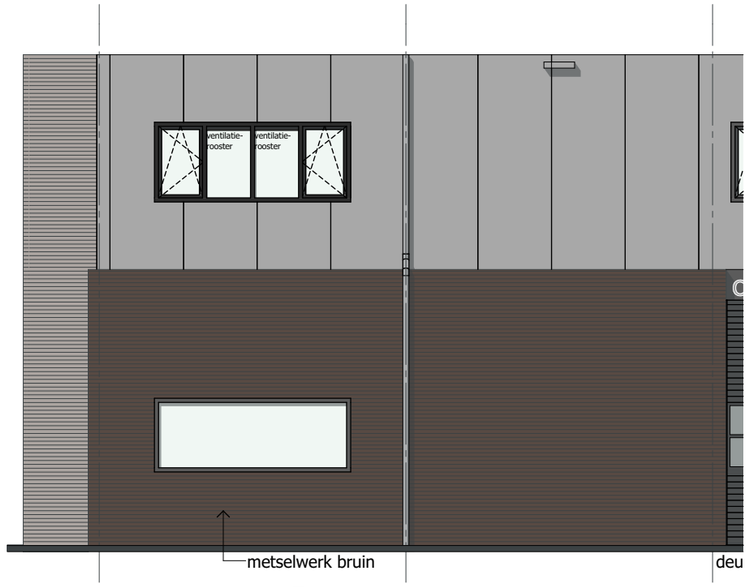

Rechtergevel

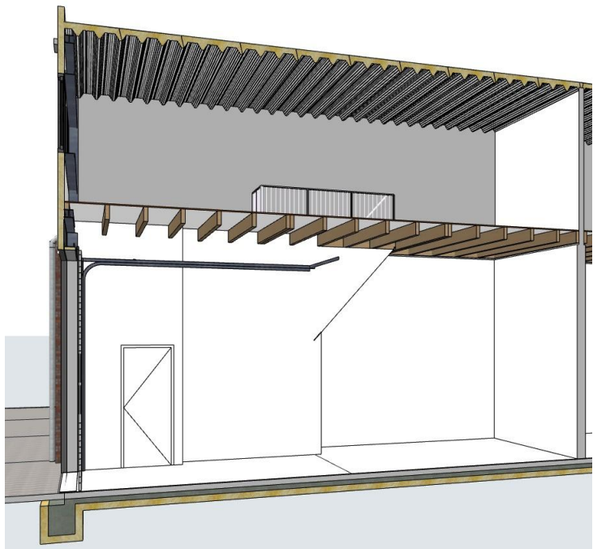

perspectief halzijde

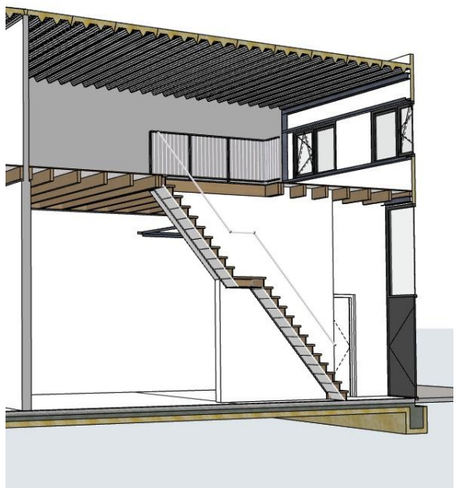

perspectief trapzijde

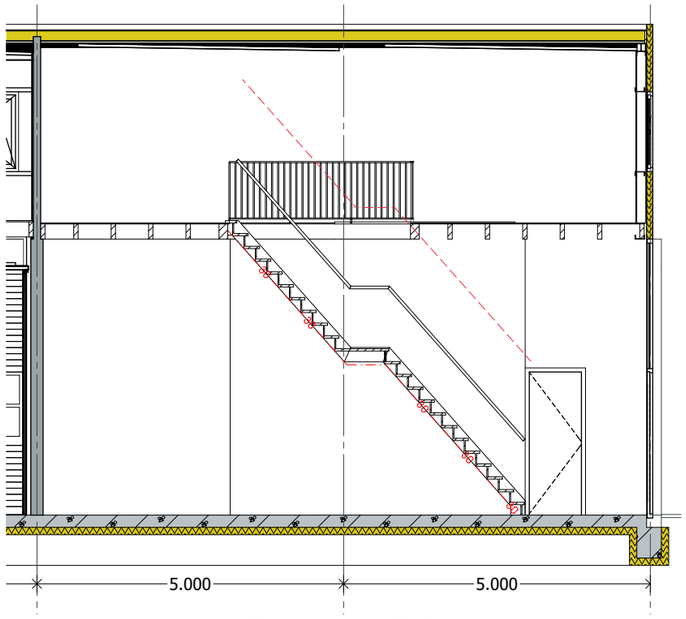

Doorsnede B-B

LEGENDA

- Ⓐ Noxion Poseidon econox IP65 55W 6340lm 4000K
- Ⓑ Noxion Led panel 40W 4000lm 4000K + pendelset
- Ⓒ Philips Coreline BWC 9W 900lm 4000K
- Schakelaar
- Wandcontactdoos 1V+RA
- Wandcontactdoos 2V+RA verticaal
- Wandcontactdoos 2V+RA horizontaal
- Wandcontactoos 400V/16A 5-polig
- Aansluitpunt 230V
- Aansluitpunt
- Data aansluitpunt UTP CAT6
- Schakel- en verdeelinrichting
- aanduiding vluchtroute
- S blusser
- knopcilinder
- RM rookmelder

] **luijk** architecten [

nieuwbouw bedrijfshal, laanstraat 82 soest, unit 7
datum: 08-05-2020 formaat: A3 schaal:1:100 bladnr:7